


План 1 этажа в осях 7-10,Б-И

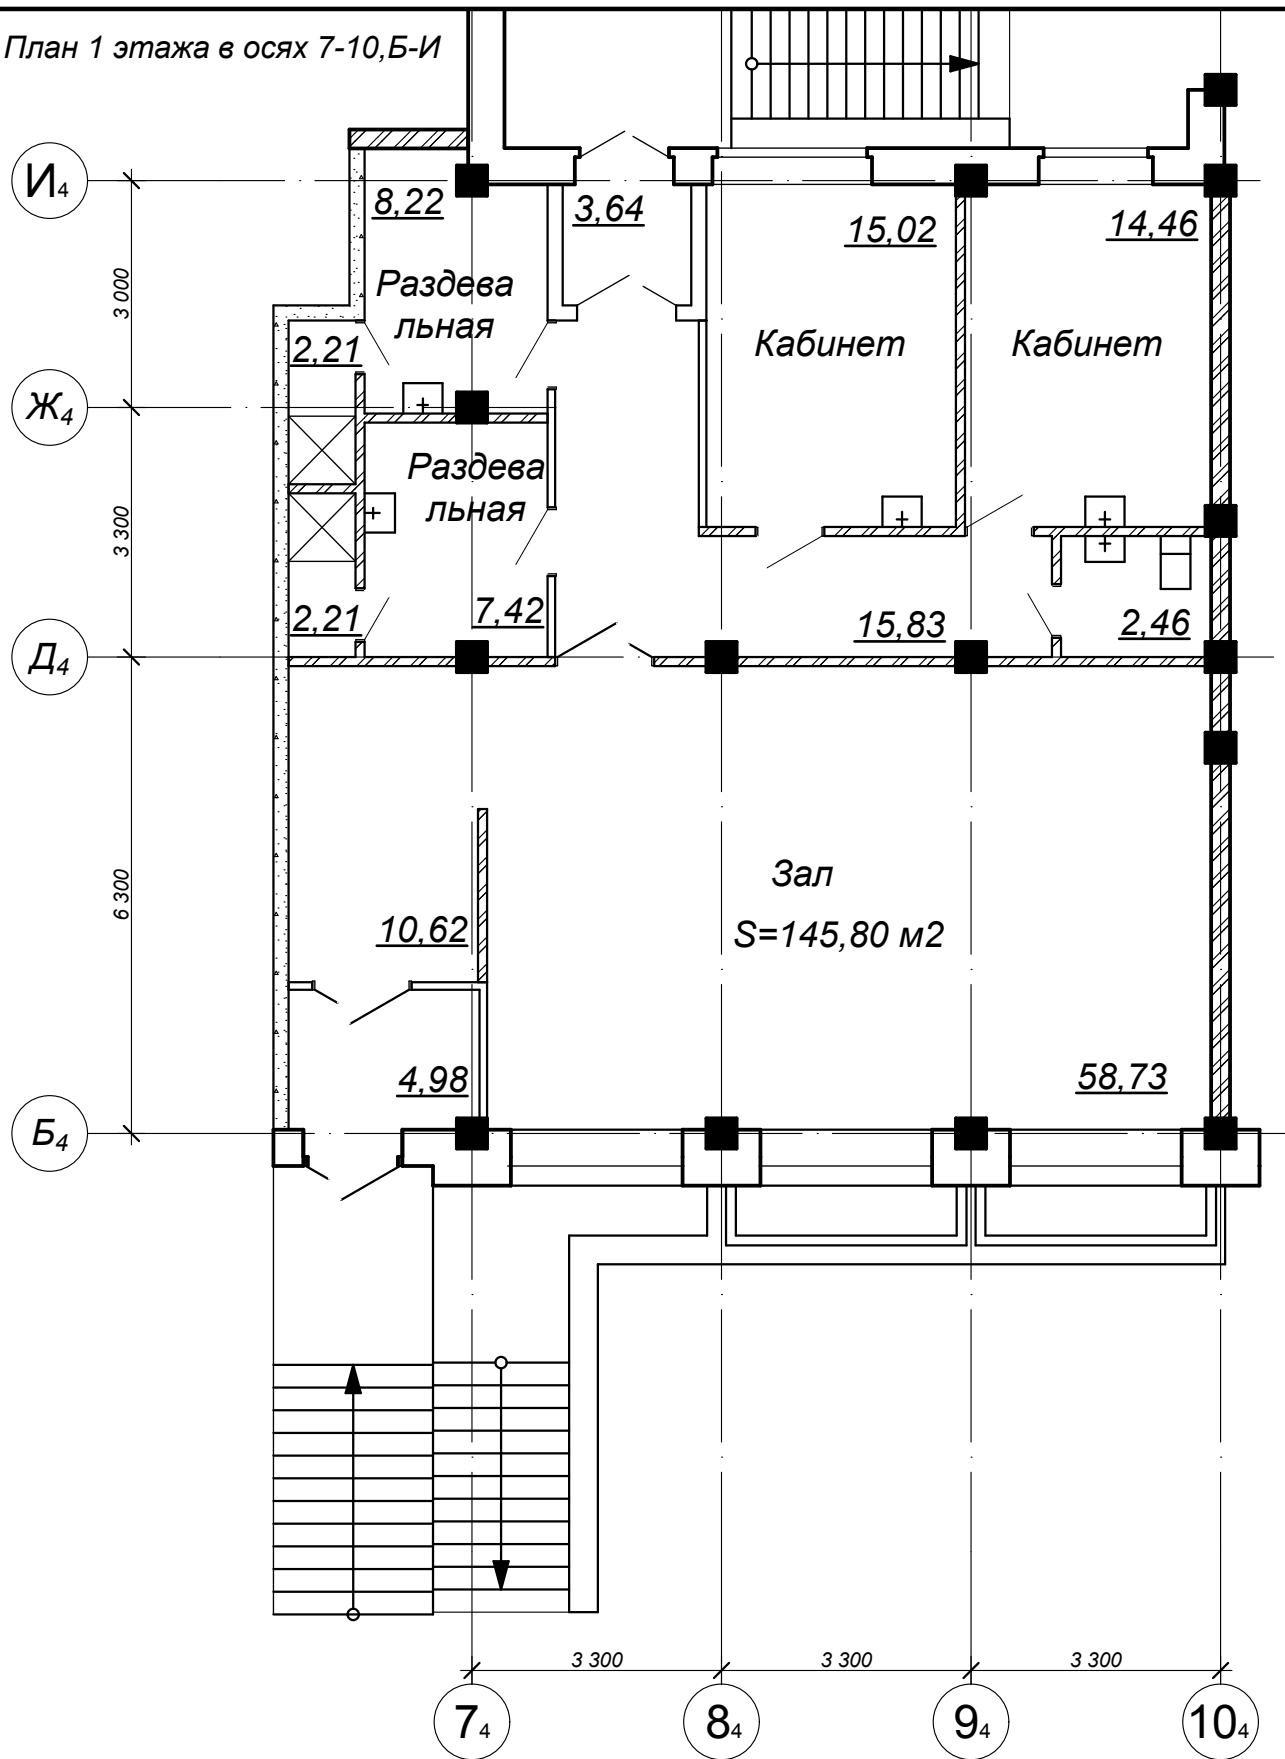

						06.03 - IV - AP.1				
						Жилой дом по ул. Зыряновская в Октябрьском районе				
Изм.	Кол.уч.	Лист	№Док.	Подп.	Дата					
Разработ						IV пусковой комплекс		Стадия	Лист	Листов
Проверил						перепланировка помещений		P	2.1	
Н. контроль						План 1 этажа в осях 7-10,Б-И		ООО "Бизнес-Проект"		